


1 SKUPINA - střešní okna

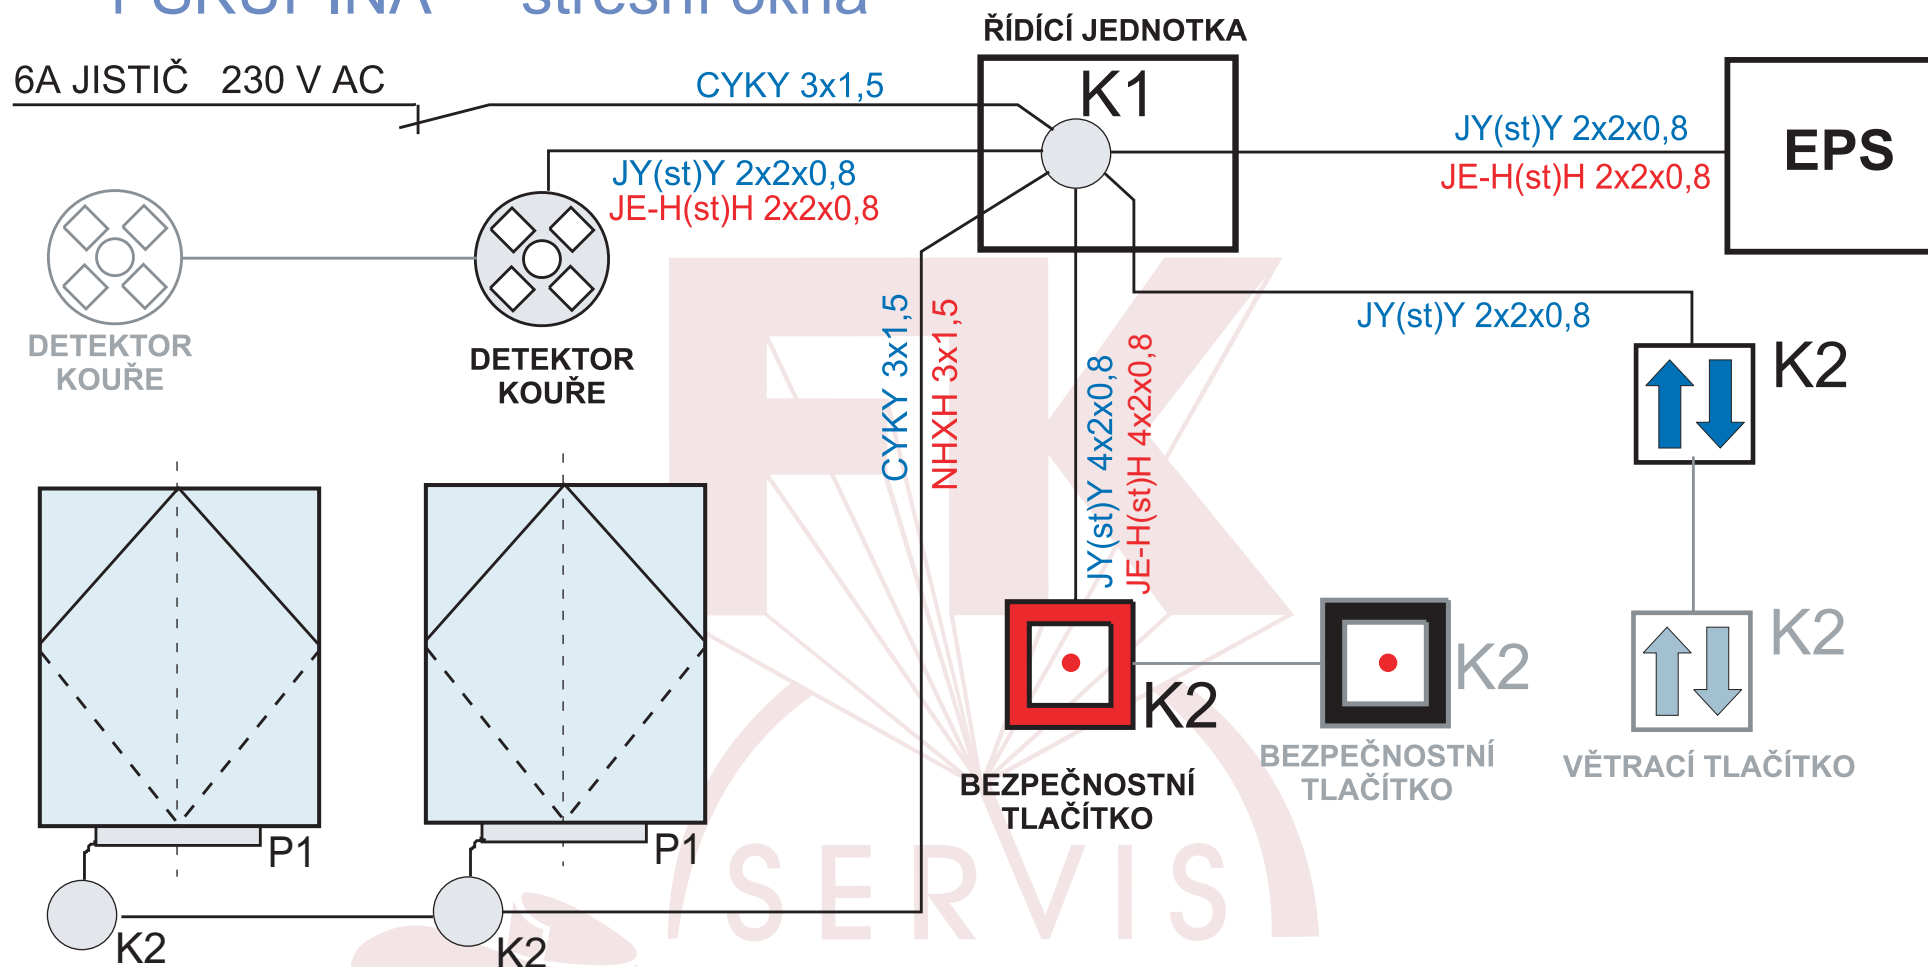

P1 el. pohon

K1 krabice pod řídicí jednotkou \varnothing 125x125 mm, pod omítkou

K2 krabičky \varnothing 68 mm, pod omítkou

kabel k bezpečnostnímu tlačítku JY(st)Y 4x2x0,8

kabel k detektoru kouře JY(st)Y 2x2x0,8

kabel k větracímu tlačítku JY(st)Y 2x2x0,8

vývody kabelů v řídicí jednotce (K1) dlouhé 300 mm, vývody kabelů pro bezpečnostní tlačítka (K2) dlouhé 200 mm

Navržené kabely bez požární odolnosti jsou určeny pro uložení pod omítkou. Pokud jsou kabely vedeny povrchovou lištou, je nutné použít ty s požární odolností.

Vývod pro detektor kouře musí být v nejvyšším místě z pohledu a pokud je to možné, dostupný běžnými prostředky (žebřík).